
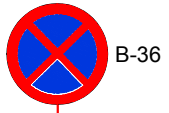


Schemat zabezpieczenia Cmentarza przy ul. Reja - rys. nr 2

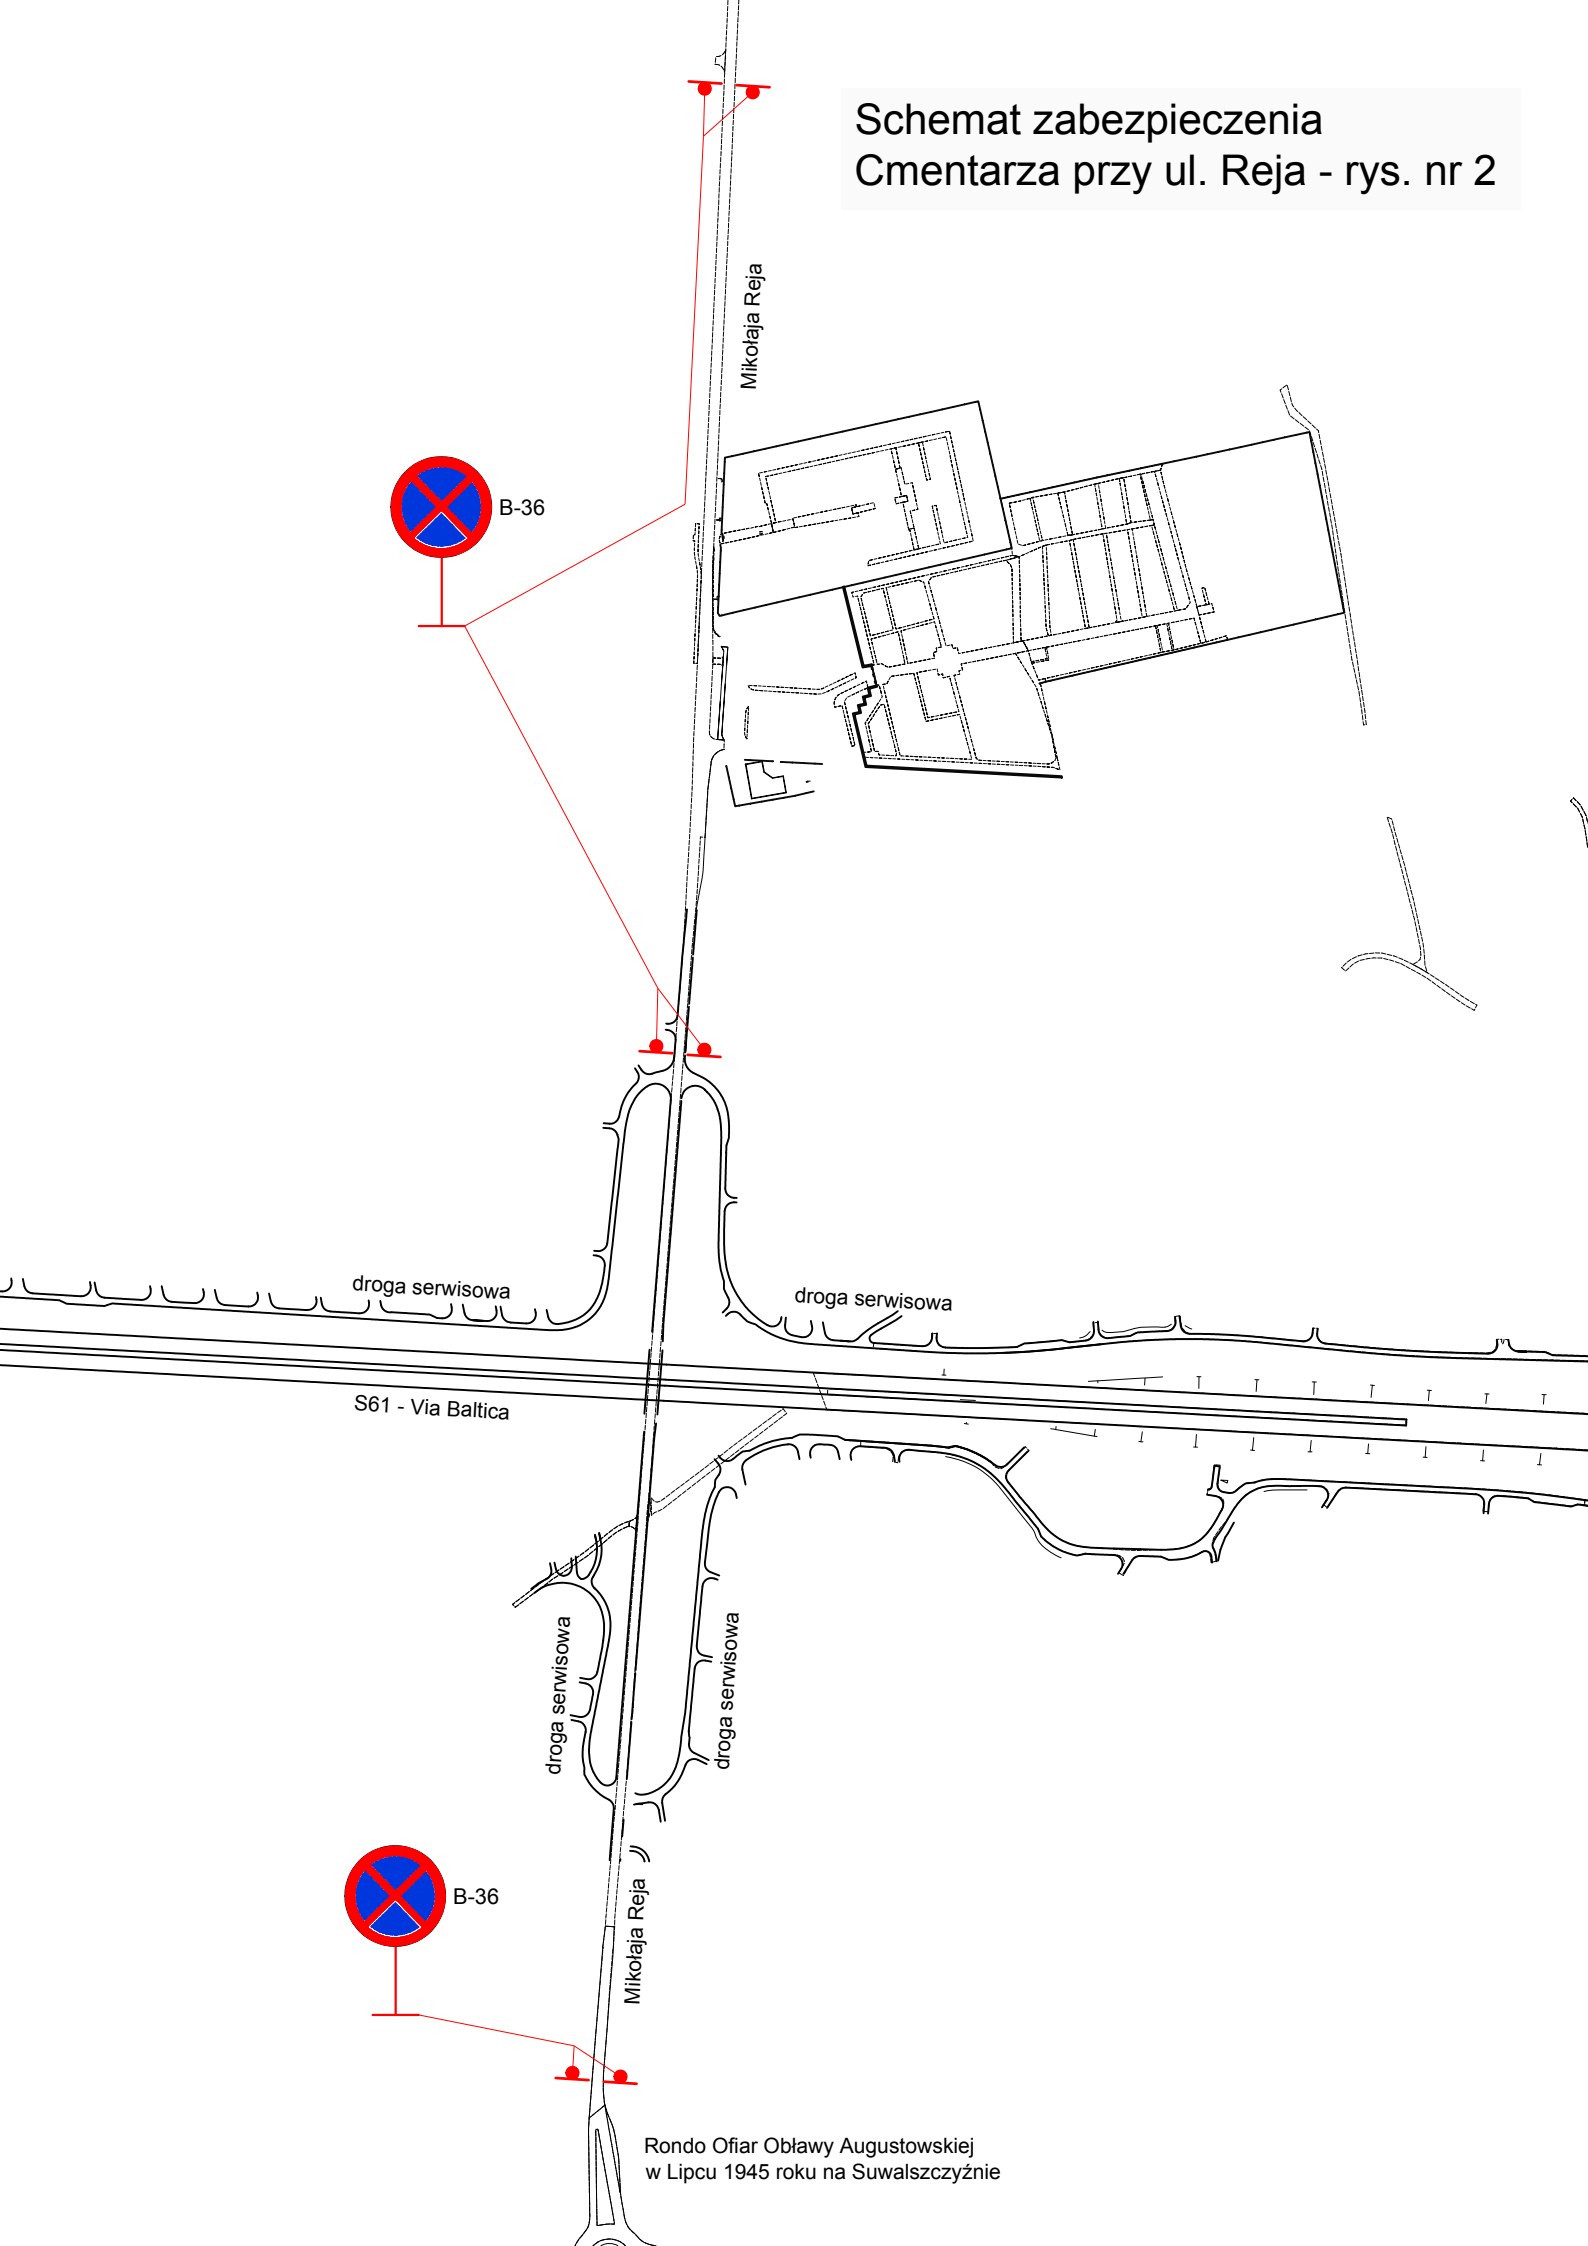

S61 - Via Baltica

Mikołaja Reja

droga serwisowa

droga serwisowa

Mikołaja Reja

Rondo Ofiar Obławy Augustowskiej
w Lipcu 1945 roku na Suwalszczyźnie

droga serwisowa

droga serwisowa